



PERLUASAN RUANG MARBOT, R. RAPAT-IMAM & GUDANG (B)

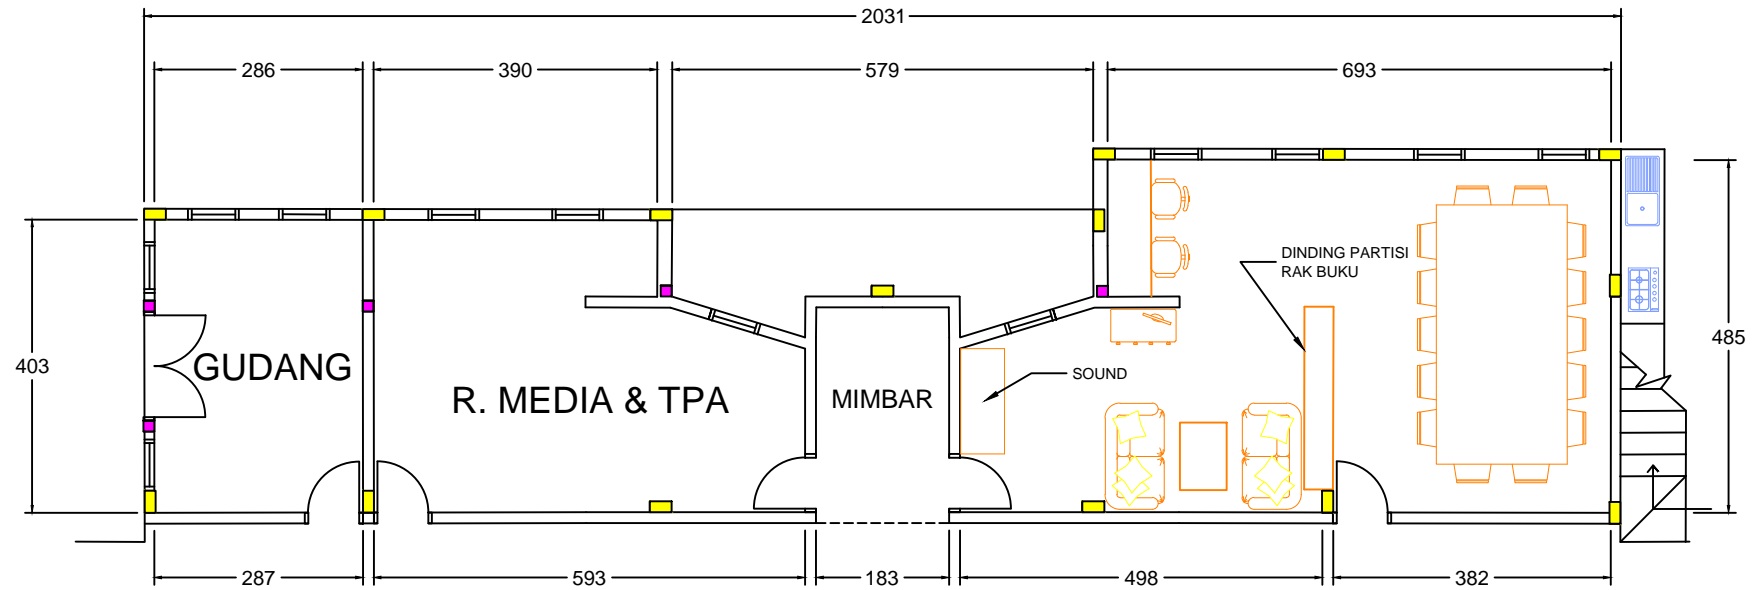

KONSEP LANTAI 1

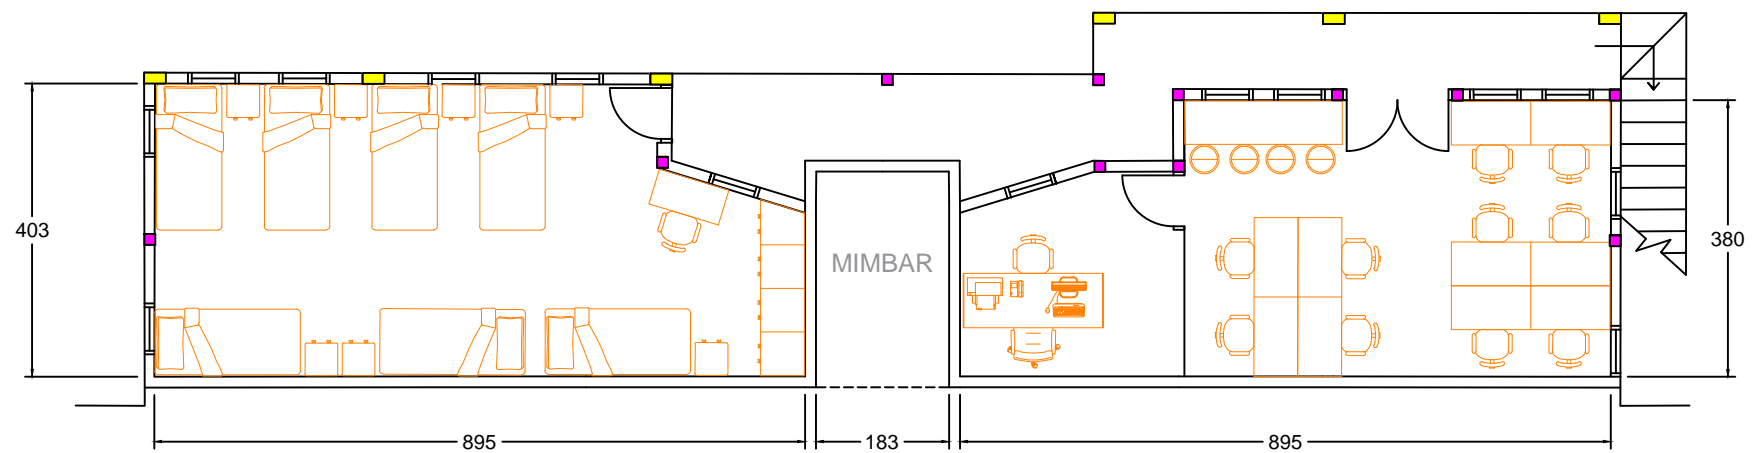

KONSEP LANTAI 2